


SZCZEGÓŁ USYTUOWANIA KOMINÓW

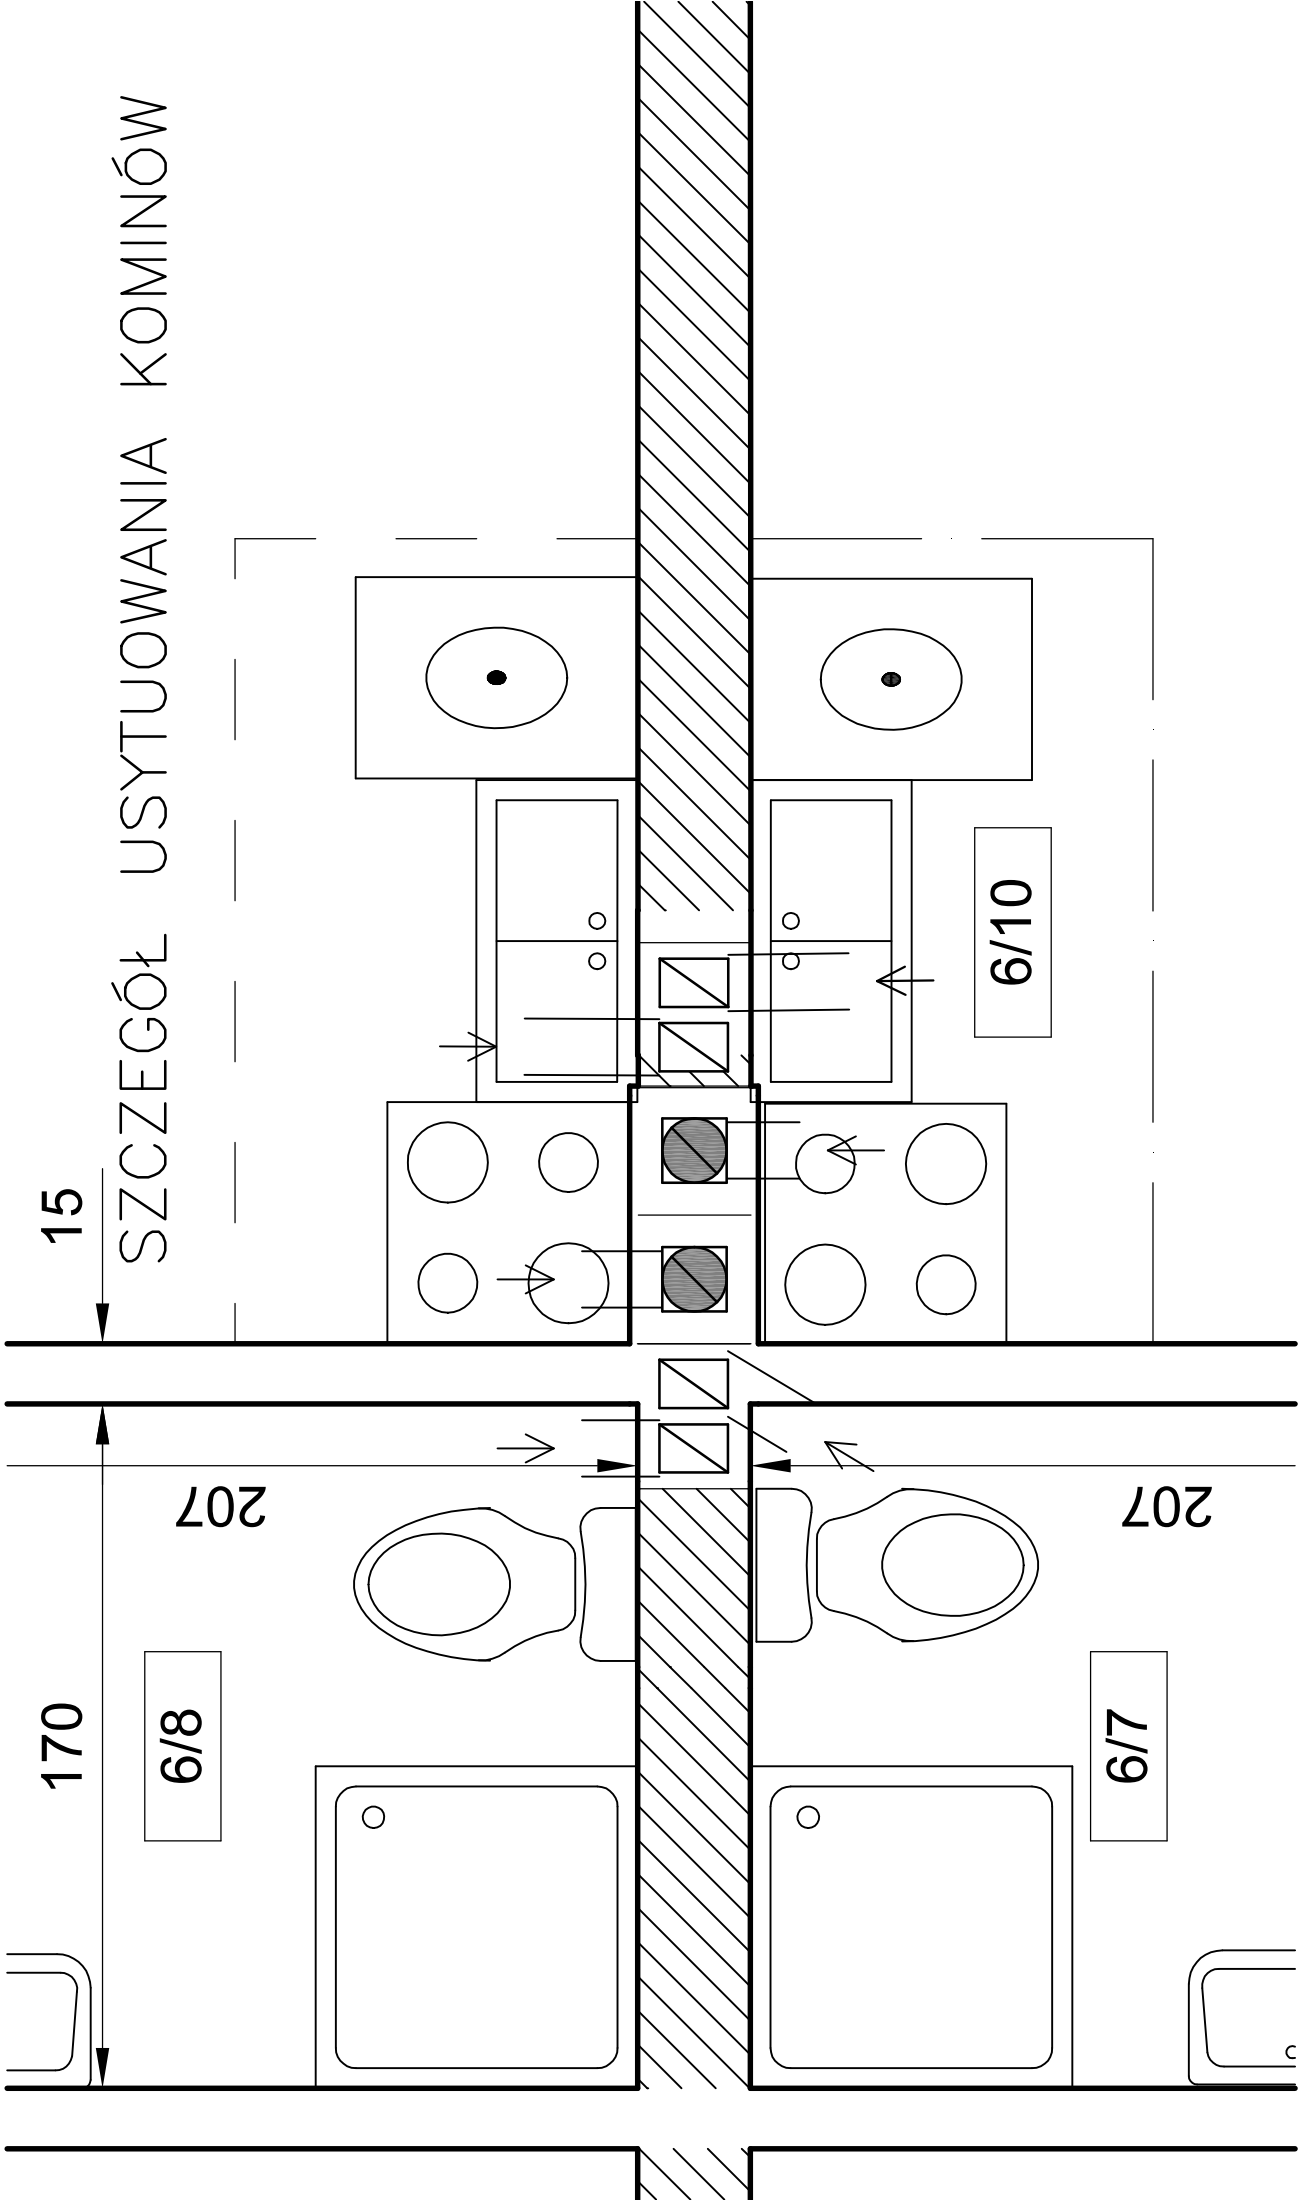

15

207

6/8

170

207

6/7

6/10