

Koszalin, dnia 04.04.2017 r.

ZZDW -3/BD/422b/142/17

DECYZJA

Na podstawie art. 39 ust. 3 ustawy z dnia 21 marca 1985r. o drogach publicznych (Dz. U. z 2015r, poz. 460 z późn. zm.) oraz na podstawie art. 104 ustawy z dnia 14 czerwca 1960r. Kodeks postępowania administracyjnego (t. j.: Dz. U. z 2016 r., poz. 23 z późn. zm.), działając w oparciu o upoważnienie udzielone uchwałą nr 1506/15 Zarządu Województwa Zachodniopomorskiego z dnia 07 października 2015r. w sprawie udzielenia upoważnienia i pełnomocnictw panu Waldemarowi Wejnerowskiemu , Zastępcy Dyrektora ds. Utrzymania Zachodniopomorskiego Zarządu Dróg Wojewódzkich w Koszalinie

po rozpatrzeniu wniosku złożonego przez: **Anna Gontarz-Bagińska, Biuro Inżynierskie , Nowy Świat ul.Nad Jeziorem 13, 80-299 Gdańsk** działające w imieniu i na rzecz : **Gmina Postomino , 76-113 Postomino 30 ,** o wydanie zezwolenia na lokalizację w pasie drogowym drogi wojewódzkiej nr 203 w m.Pieńkowo (działka nr 52) urządzenia w postaci przyłącza kanalizacji deszczowej .

zezwalam

na lokalizację w pasie drogowym drogi wojewódzkiej nr 203 w m. Pieńkowo (działka nr 52) urządzenia w postaci przyłącza kanalizacji deszczowej przy zachowaniu następujących warunków:

1. Nie wyraża się zgody na naruszenie konstrukcji jezdni drogi wojewódzkiej przy wykonywaniu robót w pasie drogowym,
2. W przypadku naruszenia konstrukcji chodnika , należy chodnik przełożyć na całej szerokości i długości z zastosowaniem pełnowartościowego materiału
3. Zastosować rury osłonowe na szerokości pasa drogowego
4. Lokalizacja i odległość od krawędzi jezdni nowoprojektowanych urządzeń zgodna z załączonymi do wniosku planami sytuacyjnymi
5. Zezwolenie dotyczy wyłącznie nowoprojektowanych urządzeń , naniesionych na plany sytuacyjne , posiadające pieczęć Zachodniopomorskiego Zarządu Dróg Wojewódzkich w Koszalinie

Uzasadnienie

Zgodnie z art. 107 § 4 Kodeksu postępowania administracyjnego odstępuje się od uzasadnienia decyzji, albowiem uwzględnia ona w całości żądanie strony.

mgr arch. Anna Gontarz-Bagińska
WŁAŚCICIEL

Pouczenie

Poucza się wnioskodawcę o obowiązku uzyskania przed rozpoczęciem prac budowlanych pozwolenia na budowę w rozumieniu ustawy z dnia 7 lipca 1994r. Prawo budowlane (t. j.: Dz. U. z 2006r., nr 156, poz. 1118 z późn. zm.) lub dokonania zgłoszenia budowy albo wykonania robót budowlanych w rozumieniu tejże ustawy, dla których to czynności właściwy jest Zachodniopomorski Urząd Wojewódzki w Szczecinie oraz poucza się o obowiązku uzyskania zezwolenia zarządcy drogi na zajęcie pasa drogowego, dotyczącego prowadzenia robót w pasie drogowym lub zezwolenia zarządcy drogi na umieszczenie obiektu lub urządzenia w pasie drogowym, o które to zezwolenie należy wystąpić do Rejonu Dróg Wojewódzkich w **Koszalinie** w trybie i na warunkach określonych rozporządzeniem Rady Ministrów z dnia 1 czerwca 2004r. w sprawie określenia warunków udzielania zezwoleń na zajęcie pasa drogowego (Dz. U. nr 140, poz. 1481).


Na mocy niniejszej decyzji stwierdza się, iż wnioskodawcy przysługuje prawo dysponowania nieruchomością na cele budowlane w rozumieniu art. 3 pkt. 11 ustawy Prawo budowlane.

Nadto poucza się, iż od niniejszej decyzji przysługuje stronie odwołanie do Samorządowego Kolegium Odwoławczego w Szczecinie. Odwołanie składa się za moim pośrednictwem w terminie 14 dni od dnia doręczenia decyzji.

z up. ZARZĄDU WOJEWÓDZTWA
Waldemar Wejnerowski
ZASTĘPCA DYREKTORA
ds. Utrzymania
Zachodniopomorskiego Zarządu Dróg
Wojewódzkich w Koszalinie

Otrzymują:

1. *Anna Gontarz-Bagińska, Biuro Inżynierskie, Nowy Świat ul. Nad Jeziorem 13, 80-299 Gdańsk*
2. *Gmina Postomino, 76-113 Postomino 30*
3. *RDW w Koszalinie*
4. *a/a*

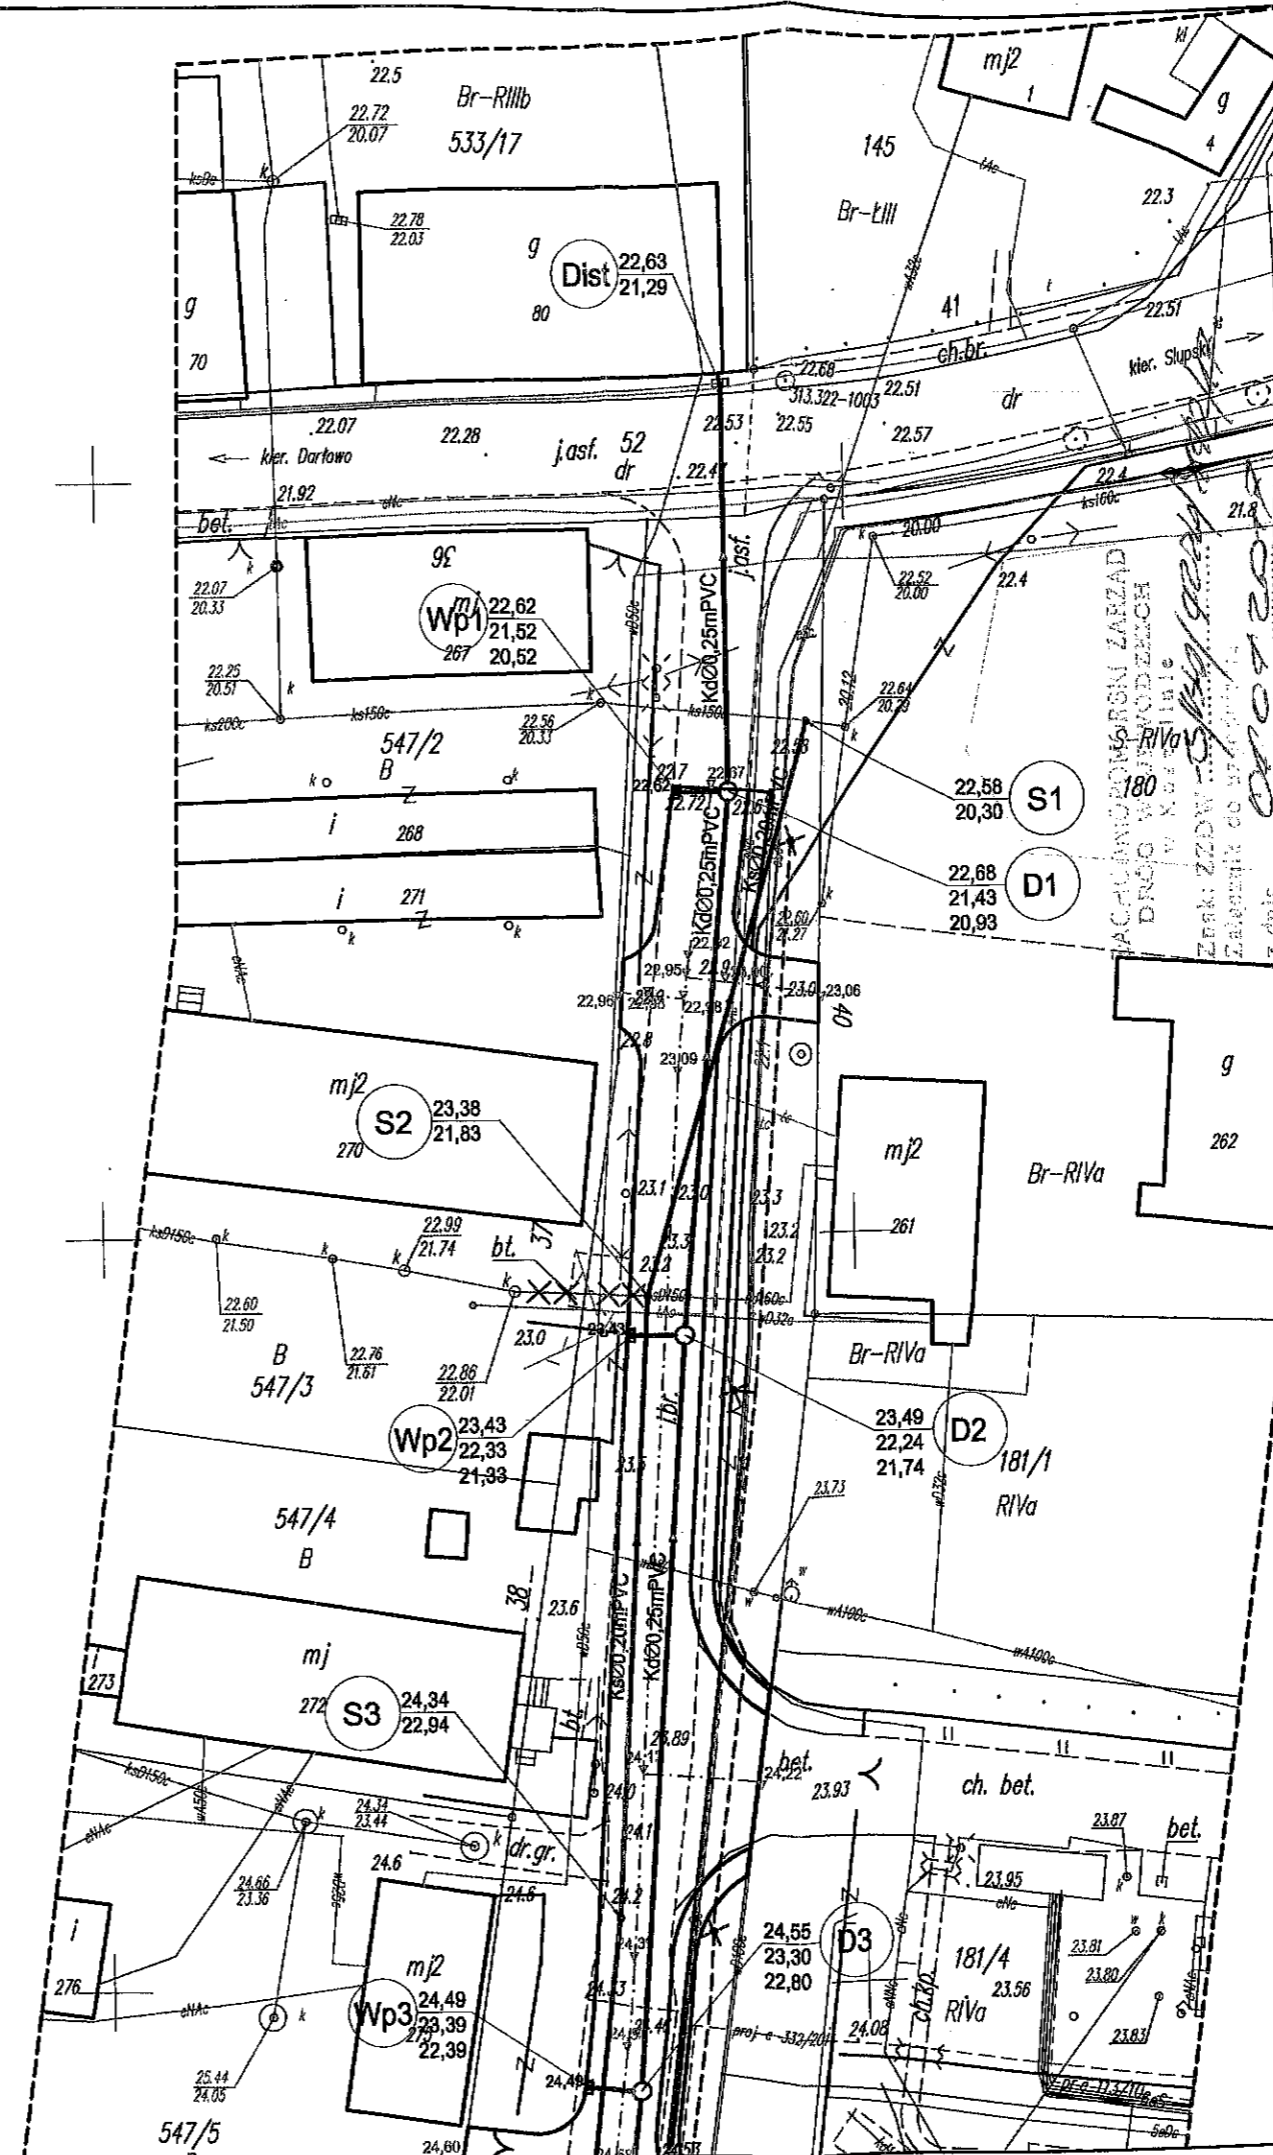

LEGENDA:

— Proj. kanalizacja sanitarna
 — Proj. kanalizacja deszczowa
 — Za zgodnością z oryginalnym

mgr inż. Anna Gontarz-Bagińska

Rys. Nr 01 03-2017

PROJEKT
ZAGOSPODAROWANIA TERENU
 SKALA 1:500
 BRANŻA SANITARNA

PROJEKT WIELORODZINNEGO BUDYNKU
 SOCJALNEGO W PIENKOWIE GM. POSTOMINO
 POSTOMINO, DZIAŁKA NR 657 obręb 21

Inwestor: Gmina Postomino
 76-113 Postomino 30

BIURO INŻYNIERSKIE
ANNA GONTARZ-BAGIŃSKA
 80-299 Nowy Świat, ul. Nad Jeziorem 13

Opracował:	tech. Leszek Gontarz
Projektant:	inż. Daniel Łogiszyniec upr.bud.nr 68/Gd/00
Sprawdził:	inż. Sławomir Szurman upr.bud.nr 287/Gd/2002

6040000.00

6415200.00